




INGRESSO AL PARCHEGGIO INTERRATO DA VIALE PARTIGIANO

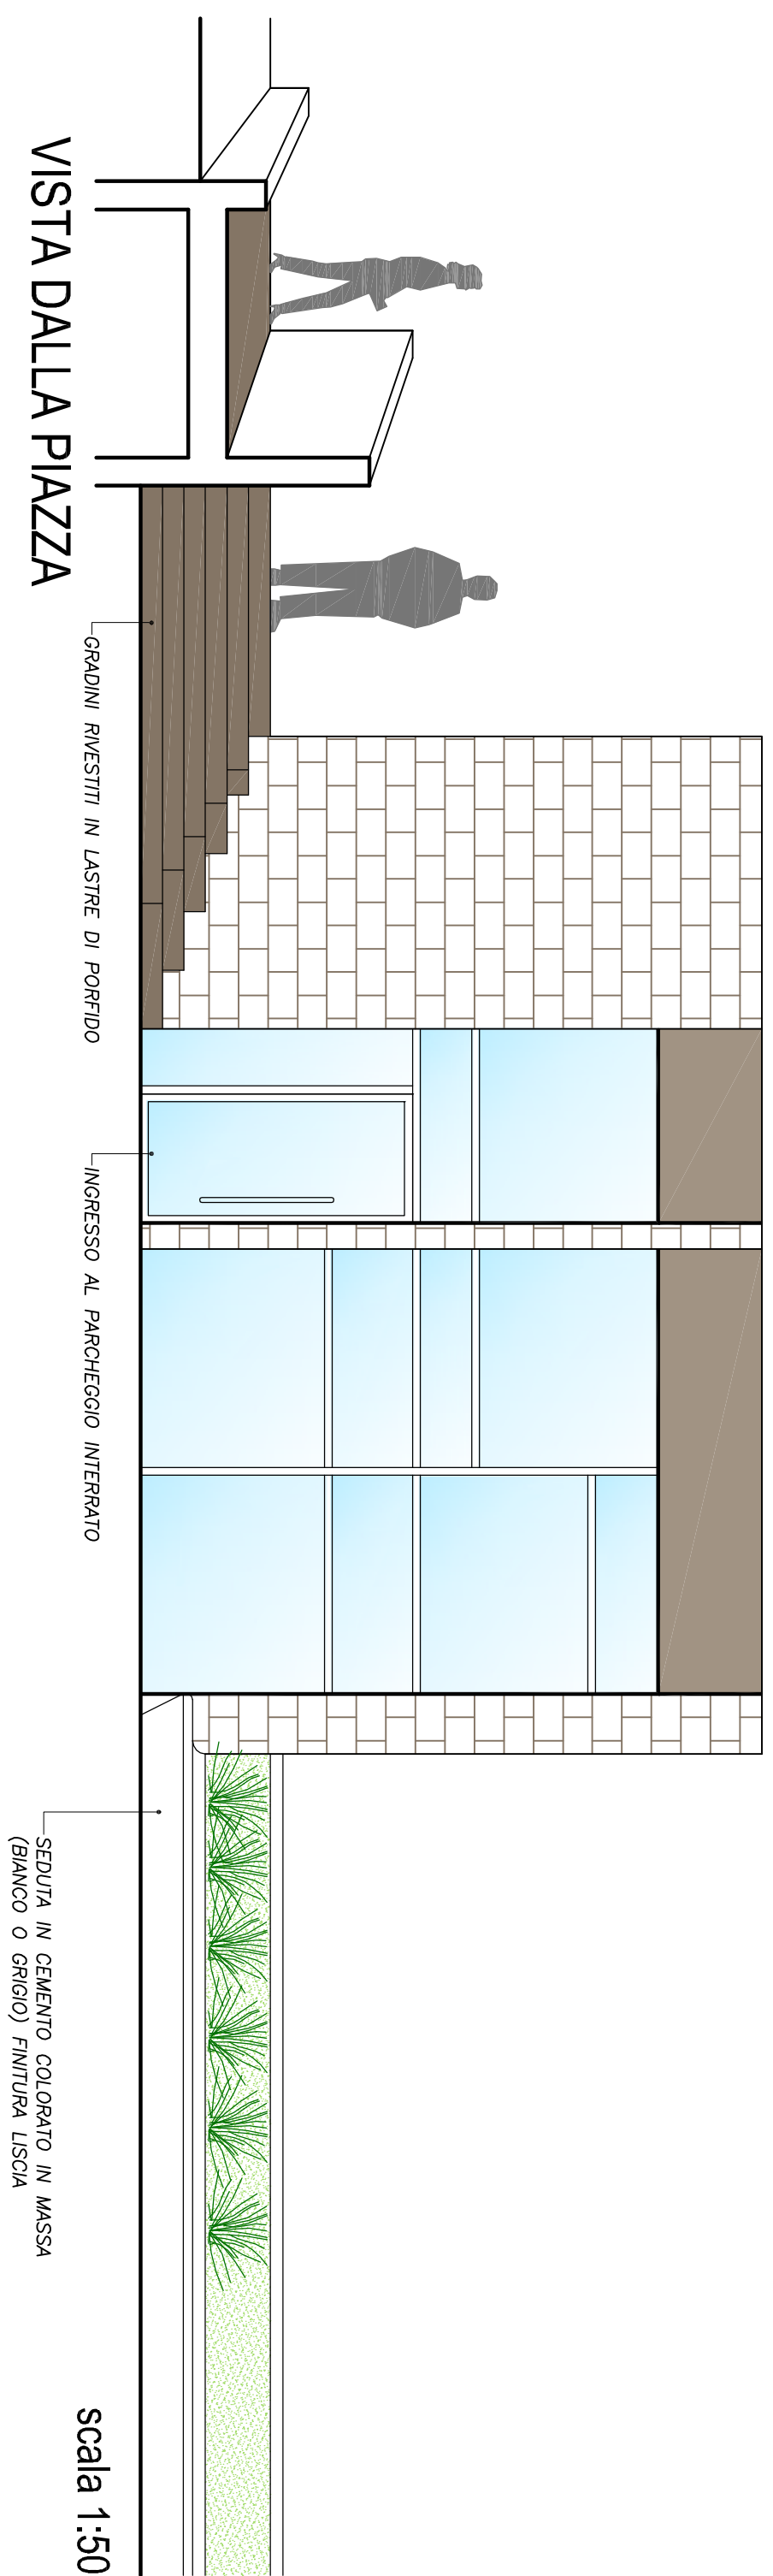


VISTA DA VIALE PARTIGIANO

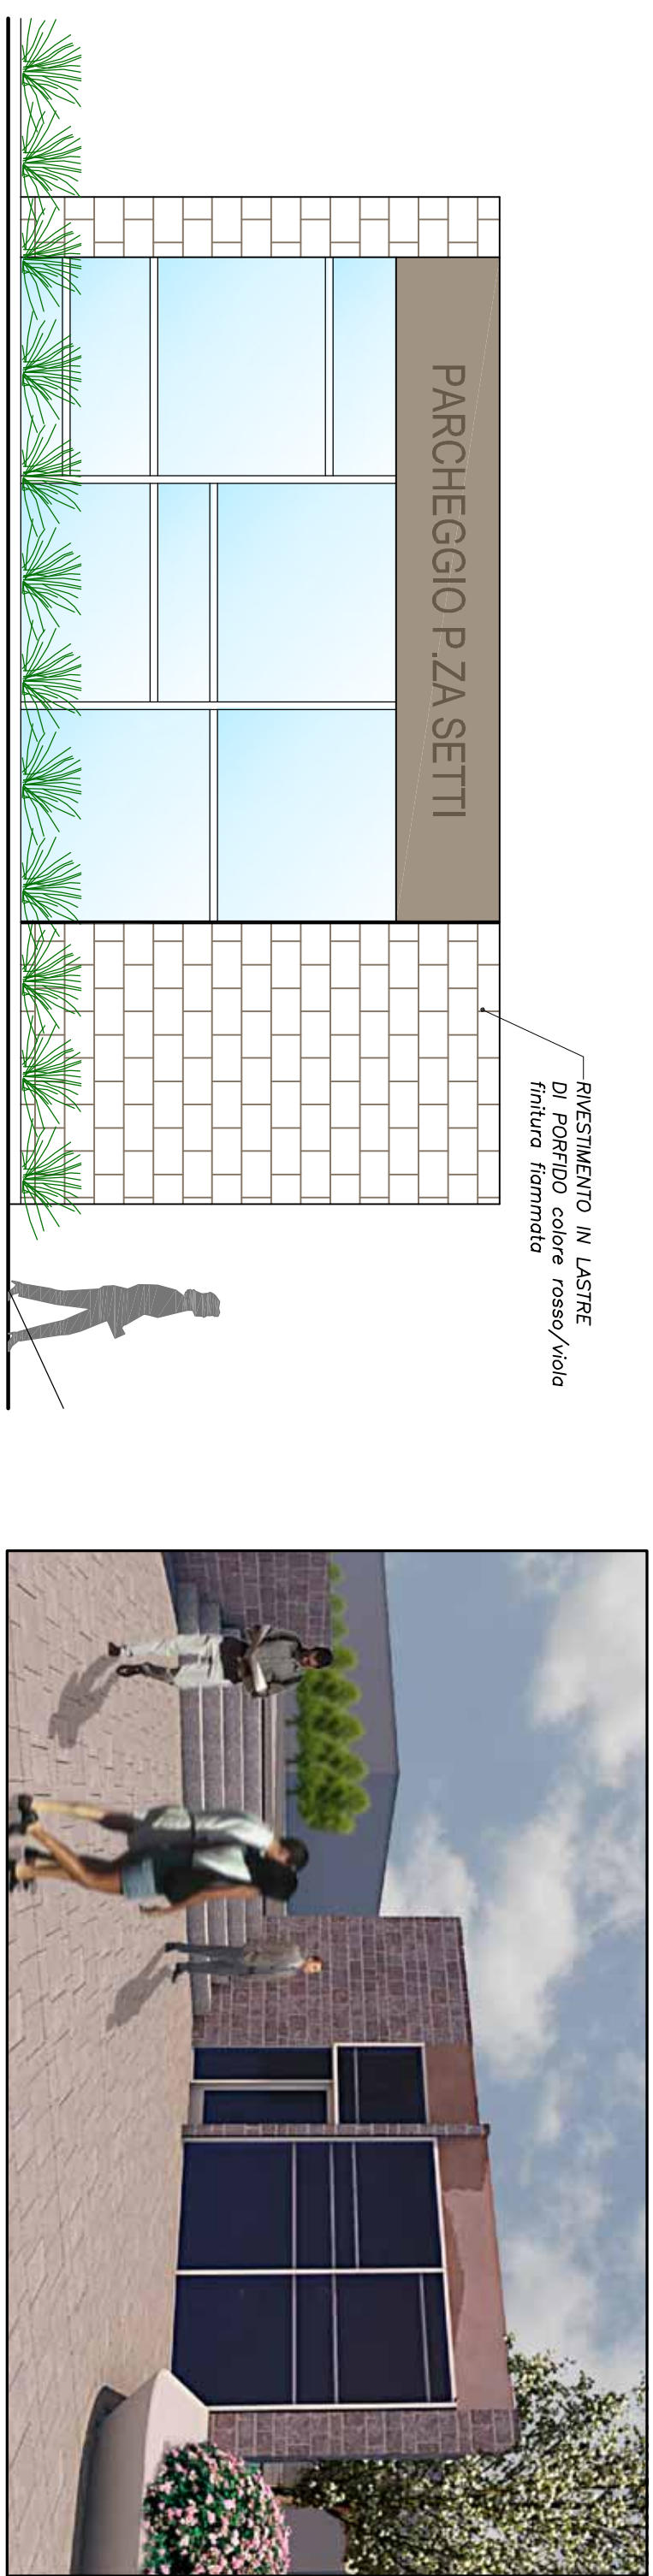

INGRESSO PARCHEGGIO DALLA PIAZZA - FIORIRE CON SEDUTE

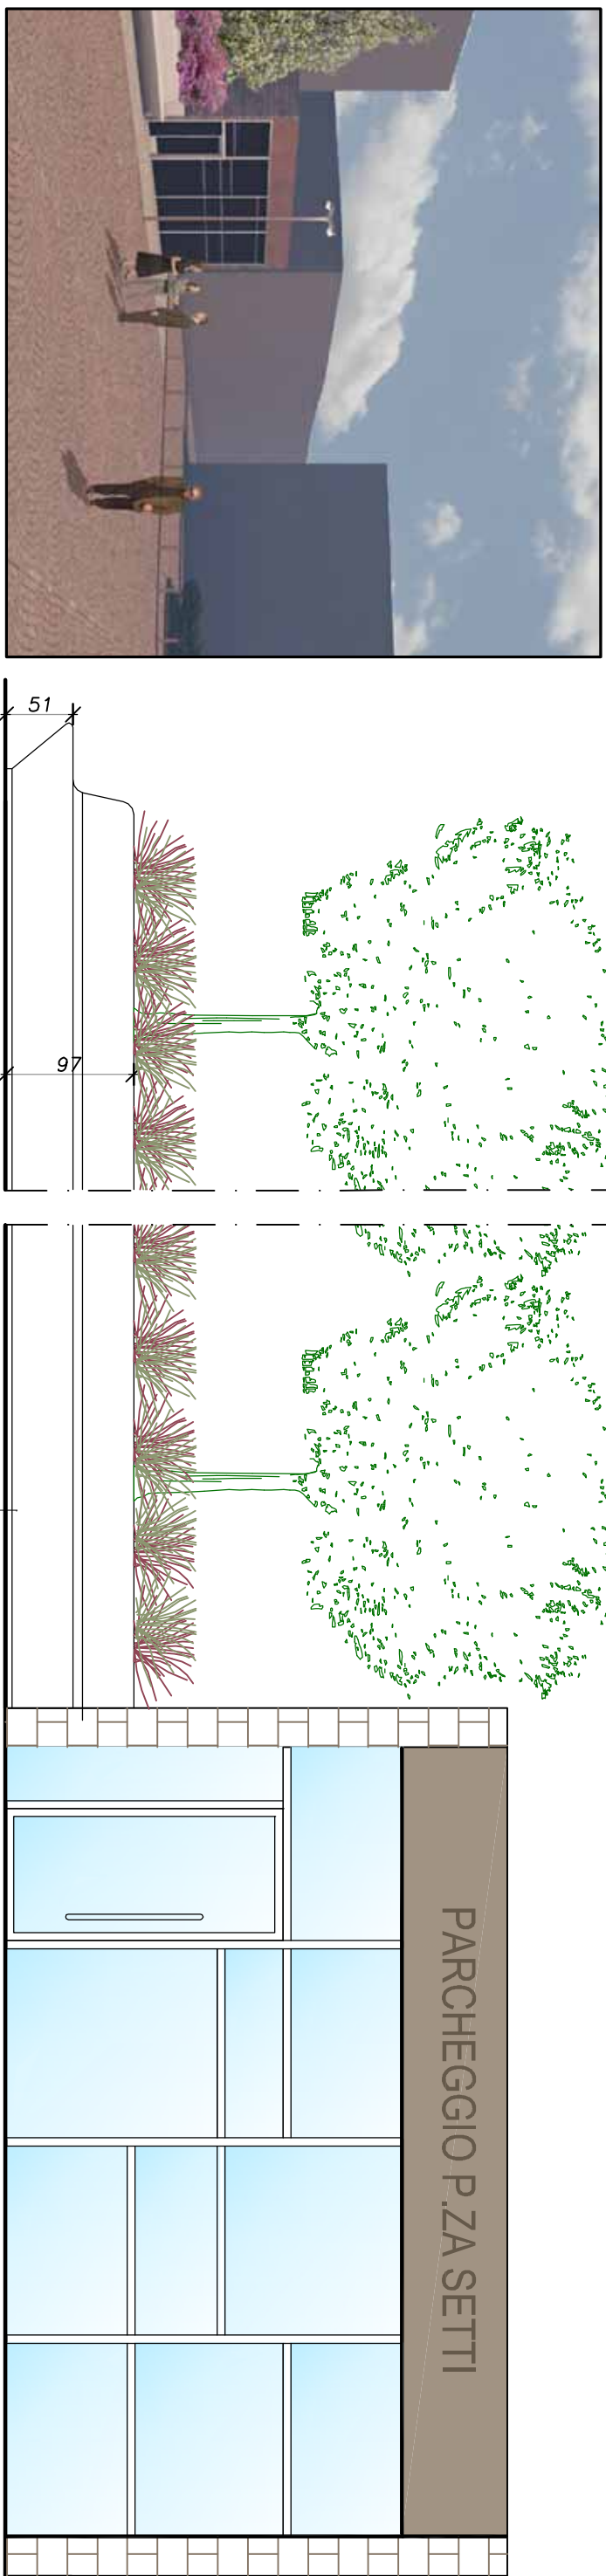


SEZIONE SEDUTA

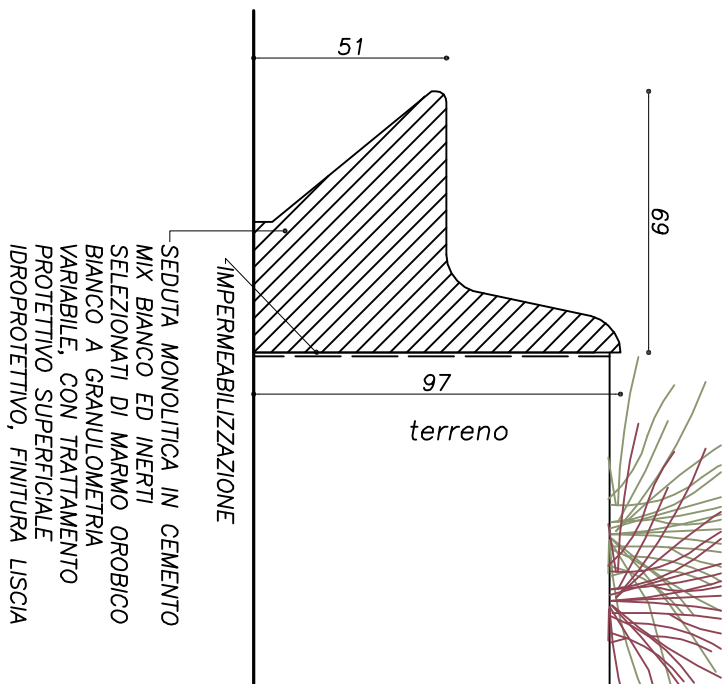

scala 1:20

VISTA DALLA PIAZZA
scala 1:50

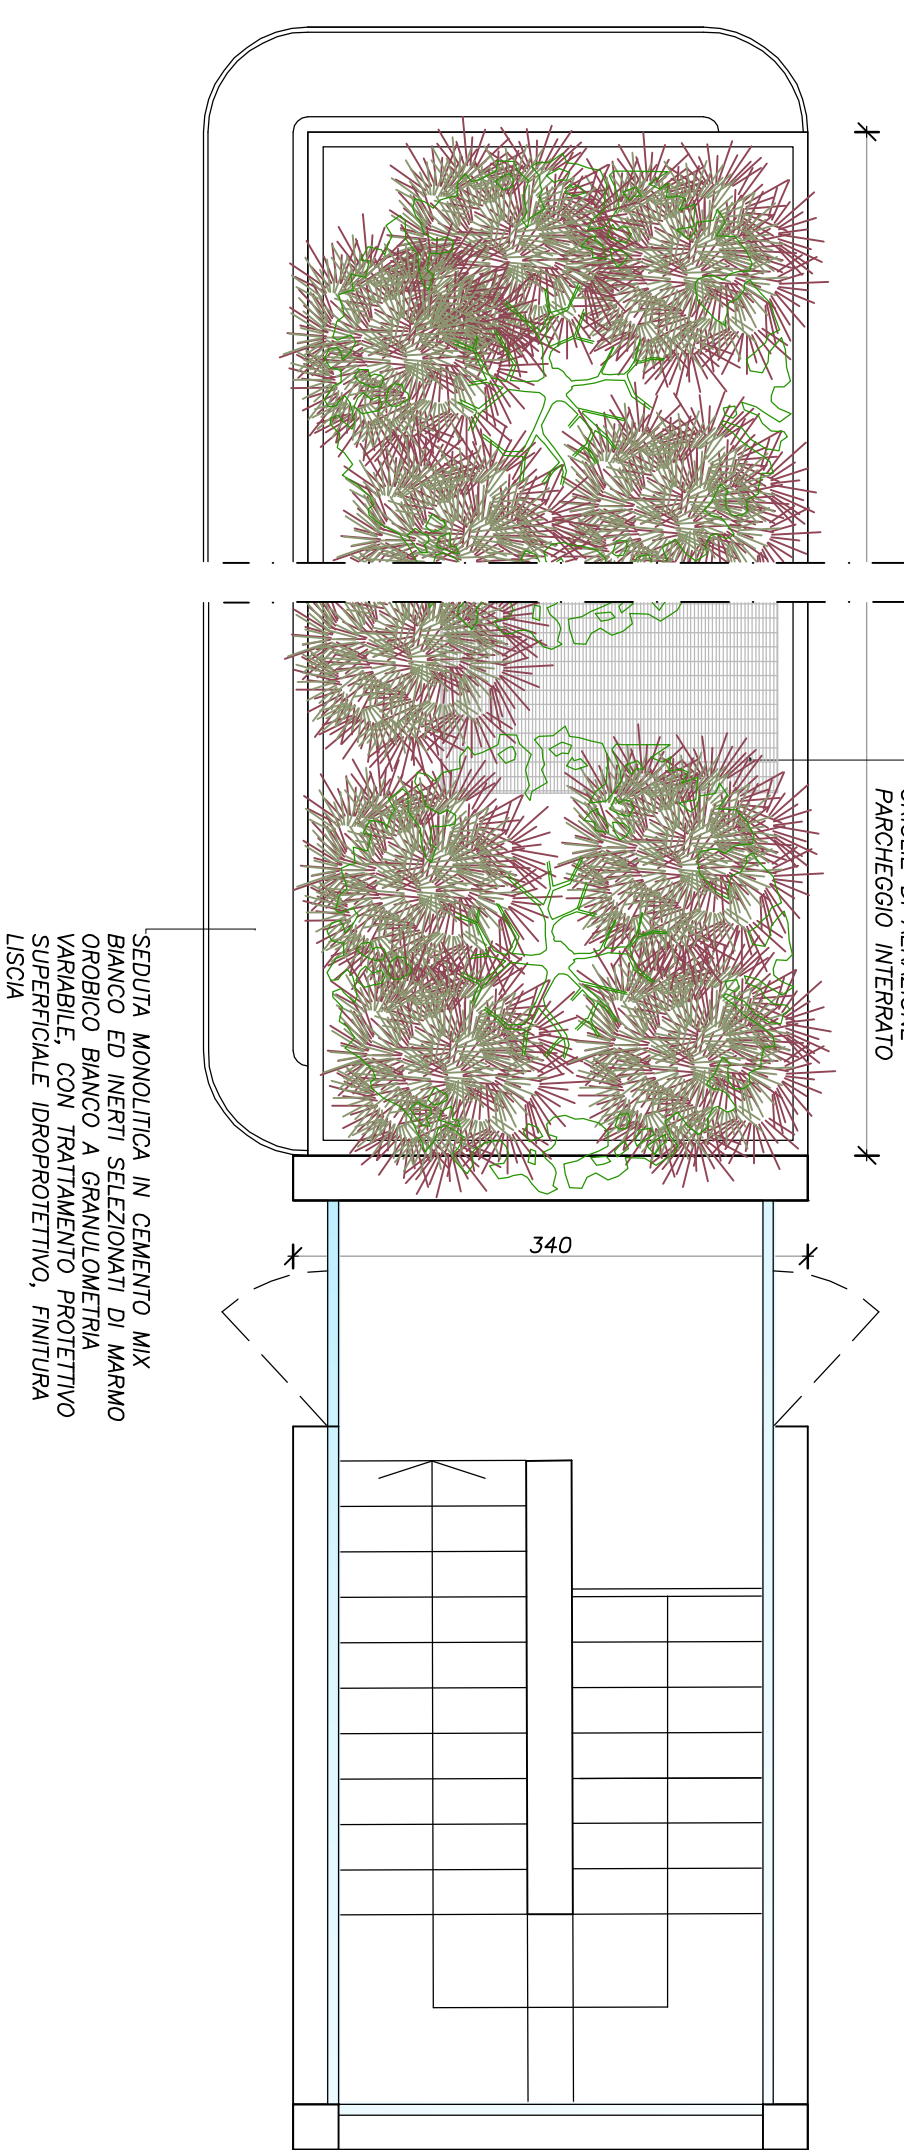

SUPERFICIALE IDROPROTETTIVO, FINITURA LISCIA

Comune di Treviglio

RIQUALIFICAZIONE DI PIAZZA SETTI E PARCHEGGIO INTERRATO



Comitente:

TREVIGLIO FUTURA S.p.a.

tel. 020.0760.247403
e-mail reviglio.futura@megafnail.it

References:

Impresa:

EDUWIT 2011

email info@edv.it

tel. +39 02 92101771

tel. +39 02 92101771

Progettisti:

VFV CONSULTECNO srl
servizi tecnici commerciali nell'ingegneria e architettura

ing. Giuseppe VILLORESI
tel. +39 02 76001980 - fax +39 02 76013277
e-mail: villoresig@univis.it

tel. +39 02 76001980 - fax +39 02 76013277

PROGETTO DEFINITIVO

Descr.	Ultimo aggiornamento (7 mesi)	Stato	Completamento
giugno 2015	1-50	
Realizzo	Realizzato	Approvato	
SOC	AV	AV	
Trasmissione	Fase progetto		
ARCHITETTONICI	DEFINITIVO		

ELEMENTI DELLA SISTEMAZIONE SUPERFICIALE

EDICOLE DI INGRESSO AL PARCHEGGIO

346-001-D AR-005

1° Edizione

346-001-D AR-005

a termini di legge, ci si riserva la proprietà del presente elaborato, che non potrà essere riprodotto e/o ceduto a terzi senza autorizzazione di VFV Consultecno srl