




Sezione AA' Scala 1:200

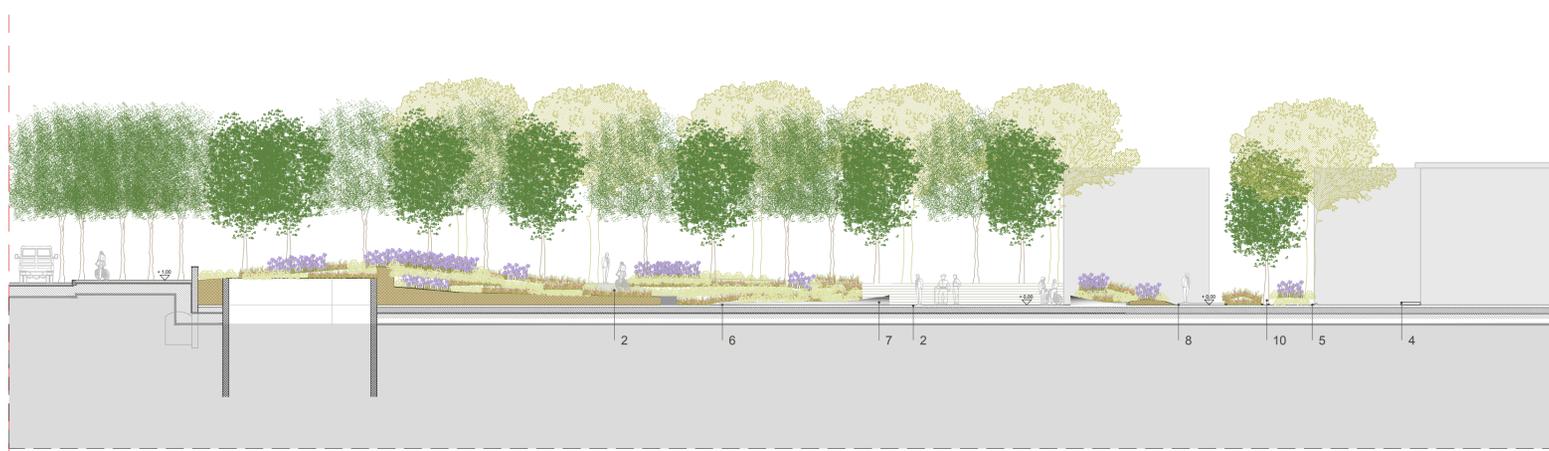

Sezione BB' Scala 1:200

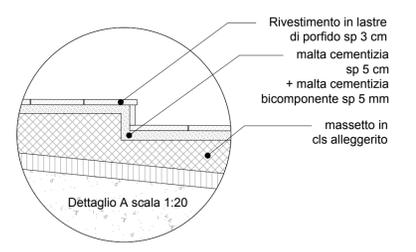


Dettaglio A scala 1:20

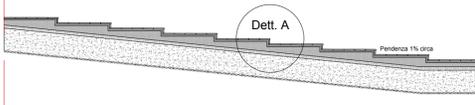


Sezione scalinata rivestita in porfido scala 1:100

ABACO DELLE PAVIMENTAZIONI


Pavimentazione in porfido

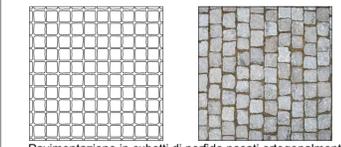

Pavimentazione in cubetti di porfido posati ortogonalmente

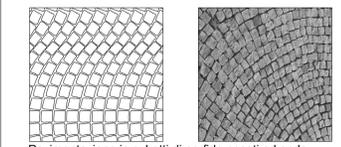

Pavimentazione in cubetti di porfido posati ad onda

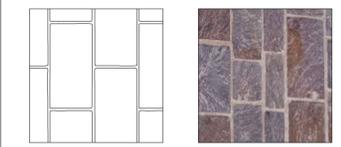

Pavimentazione in lastre di porfido



Posa della pavimentazione in porfido



Cordolo in porfido

Cordolo tra prato e ghiaia

ABACO DELLA VEGETAZIONE

Vegetazione arbustiva



Cornus mas



Crataegus monogyna




Kolkwitzia amabilis




Viburnum tinus




Desmodium penduliflorum

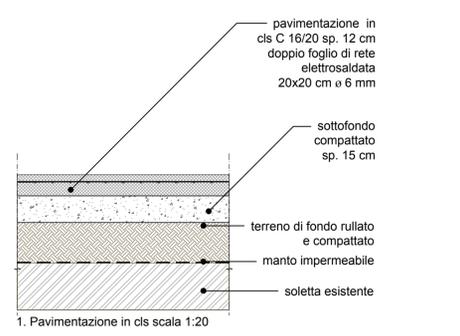


1. Pavimentazione in cls scala 1:20

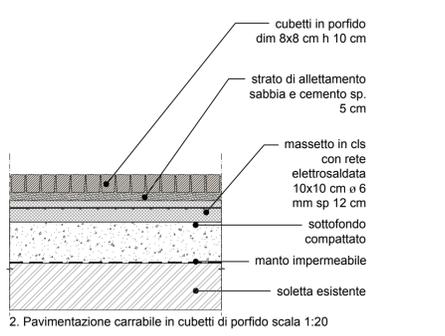


2. Pavimentazione carrabile in cubetti di porfido scala 1:20

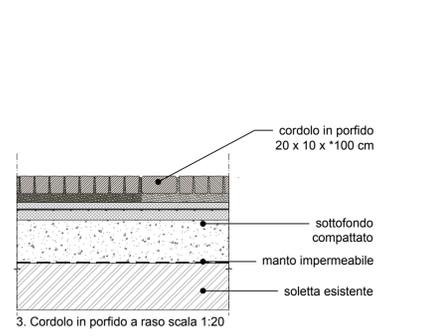


3. Cordolo in porfido a raso scala 1:20

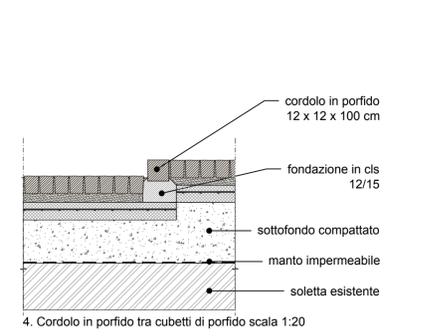


4. Cordolo in porfido tra cubetti di porfido scala 1:20

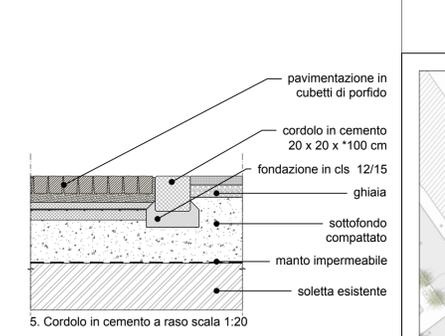


5. Cordolo in cemento a raso scala 1:20

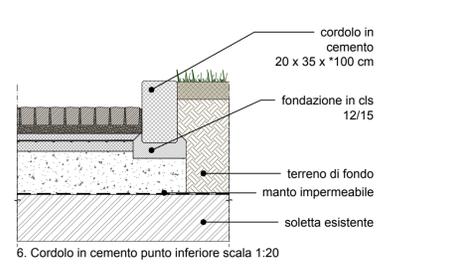


6. Cordolo in cemento punto inferiore scala 1:20

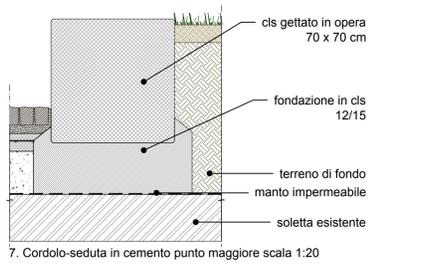


7. Cordolo-seduta in cemento punto maggiore scala 1:20

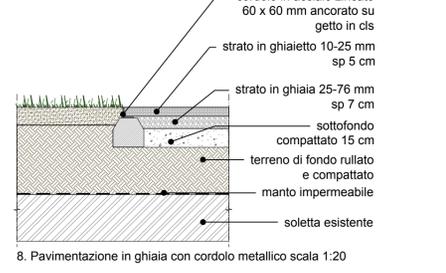


8. Pavimentazione in ghiaia con cordolo metallico scala 1:20

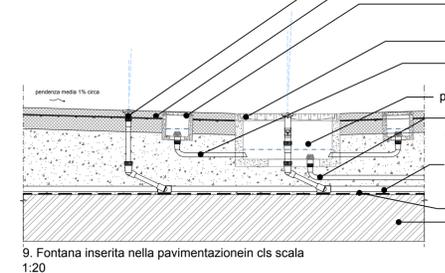


9. Fontana inserita nella pavimentazione in cls scala 1:20

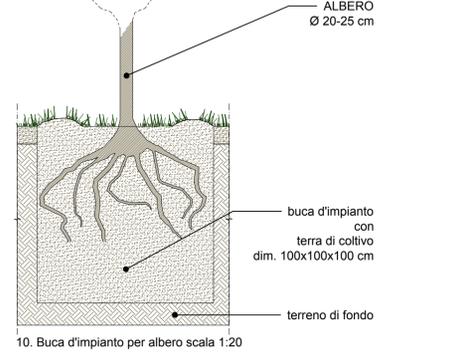


10. Buca d'impianto per albero scala 1:20

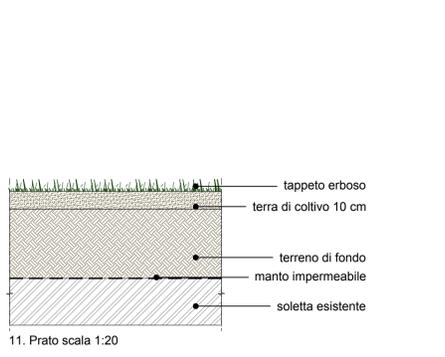


11. Prato scala 1:20

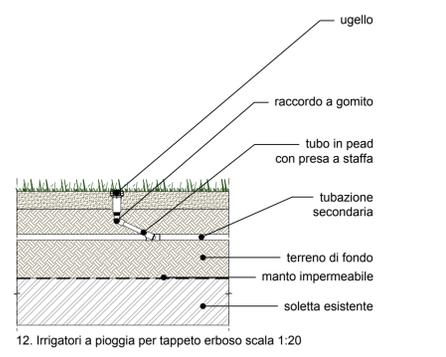

12. Irrigatori a pioggia per tappeto erboso scala 1:20

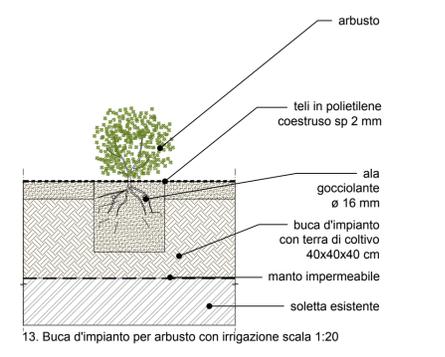

13. Buca d'impianto per arbusto con irrigazione scala 1:20

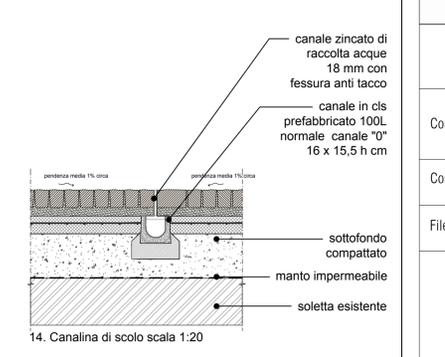

14. Canalina di scolo scala 1:20



PROGETTO DEFINITIVO DI RIQUALIFICAZIONE DI PIAZZA SETTI		
Commitente	TREVIGLIO FUTURA S.p.a. Società Trasformazione Urbana Piazza Manara, 1_24047_Treviglio (BG)	Città di TREVIGLIO
Commessa	2015 S.T.U.	PROGETTO ARCHITETTONICO SEZIONI E DETTAGLI COSTRUTTIVI
File:	T03D.dwg	Tav03D
PROPRONTE	CONSORZIO STABILE A.L.P. I scari Via Salsomaggiore 1 20146 - Milano - Italia	PROGETTISTA
	LAND Milano Srl Via Salsomaggiore 18 20121 - Milano - Italia	CONSULENTE PER GLI ASPETTI PAESAGGISTICI
	CONSORZIO STABILE A.L.P. I scari Via Salsomaggiore 1 20146 - Milano - Italia	
		19 - 06 - 2015
		Scala: varie