


SEZIONE AI - AI - PROGETTO

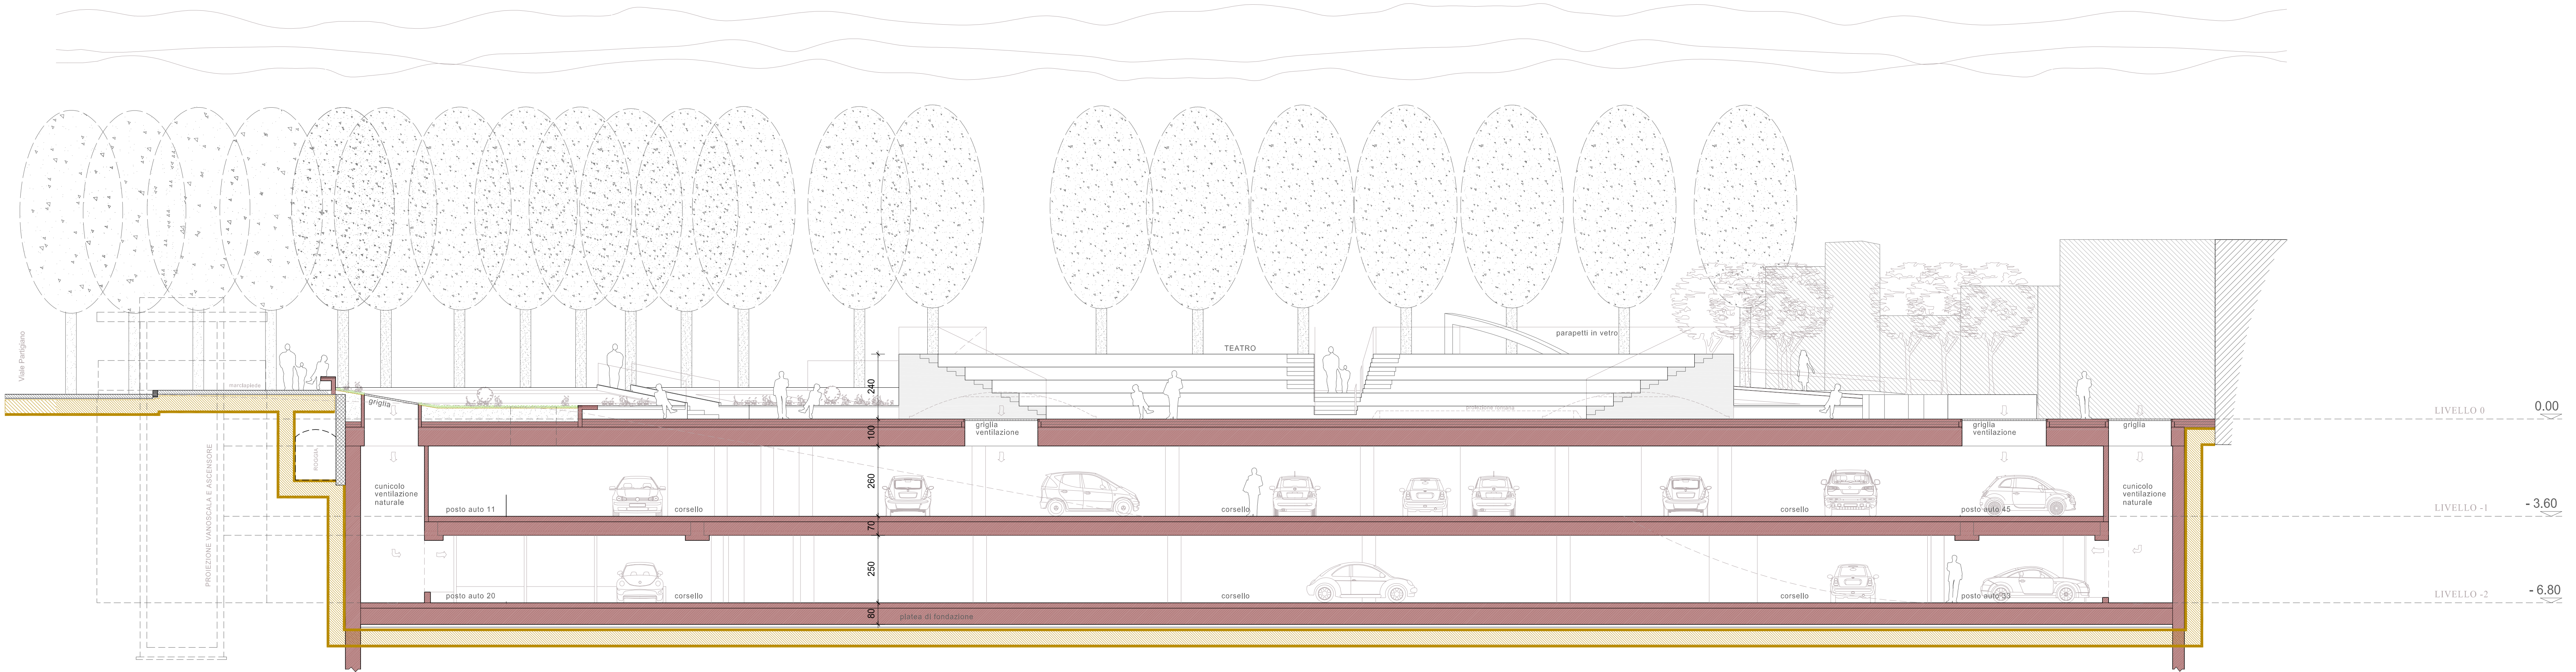

SEZIONE BI - BI - PROGETTO



Città di **TREVIGLIO**

Committente:
TREVIGLIO FUTURA S.p.a.
Società Trasformazione Urbana
Piazza Manara, 1 - 24047 Treviglio (BG)

RENDER FOTOREALISTICO DELL'INTERVENTO



ASSOCIAZIONE TEMPORANEA DI IMPRESA A.T.I.



CAMPANA COSTRUZIONI SRL
24135 Brescia Via Bergami, 21
Tel. 030 3362763
Email: info@campanacostruzioni.com



JP TECNOSTRADA
Ingegnieri: Carlo Mazzoni, Roberto Ruffi
24047 Treviglio (BG), Via Bignami, 7
Tel. 0363 403001
Email: info@tecnostrada.it



CANOBBIO GROUP
22047 Darfo Boario Terme (BS) Via Artigiani, 31
Tel. 0364 534679
Email: tecnico@canobbiogroup.it



ELYA TECH
24047 Treviglio (BG), Via Rossini, 32
Tel. 0363 403000
Email: info@elyatech.it

PROGETTISTI

Progettista architettonico


ARCHITETTUROSTUDIO
Arch. e Pianif. Maurizio Marco Motta
24047 Treviglio (BG), Viale XXV Maggio, 1
Tel. 0363 41875
Email: info@architettestudio.it

Progettista strutturale
Ing. Maurizio Motta
24047 Treviglio (BG), Via Bignami, 1
Cell. 335 655471
Email: mauriziomotta@trevi.com

Progettista impianti meccanici
Cantilever Group srl
22047 Darfo Boario Terme (BS), Via Artigiani, 31
Tel. 0364 534679
Email: tecnico@canobbiogroup.it

Progettista impianti elettrici


STUDIO PALA
di Paolo Pala Per. Ind.
Per. Ind. Paolo Enzo
24040 Pagazzano (BG), Via Morengo, 262
Tel. 0363 36544
Email: info@studiodipa.it

TITOLO DELL'OPERA:
RIQUALIFICAZIONE DI PIAZZA SETTI E REALIZZAZIONE DI DUE PIANI INTERRATI AD USO AUTOMOBILE

TITOLO DELL'ELABORATO:
Progetto definitivo:
ARCHITETTONICO : SZIONI - PROSPETTO A1-A1 e B1-B1

Elaborato n°

Scala: 1:100 Data: 22 Giugno 2015 N° FILE 2A A.4 00.dwg

A.4